


カワチ薬品

訂正事項	年月日	担当	大和リース株式会社 宇都宮支店 株式会社 渡辺有規建築企画事務所	共同企業体	大和リース株式会社 一級建築士 第360505号 代表となる設計者 福山 和宏 株式会社 渡辺有規建築企画事務所 一級建築士 第186011号 その他の設計者 渡邊 有規	九尺設計 株式会社 一級建築士 第332493号 構造設計一級建築士 丹羽 和幸 法定合理設計結果等 構造関係規定に適合する事を確認した。 確認した範囲等：構造図一式、構造計算書一式。	工事名称 石橋複合施設整備事業	図面名称 1階平面図	縮尺 A1=1:100 A2=1:200	図面番号 A-017	受領印
							作成年月日 2021.07.26	依頼番号			年 月 日

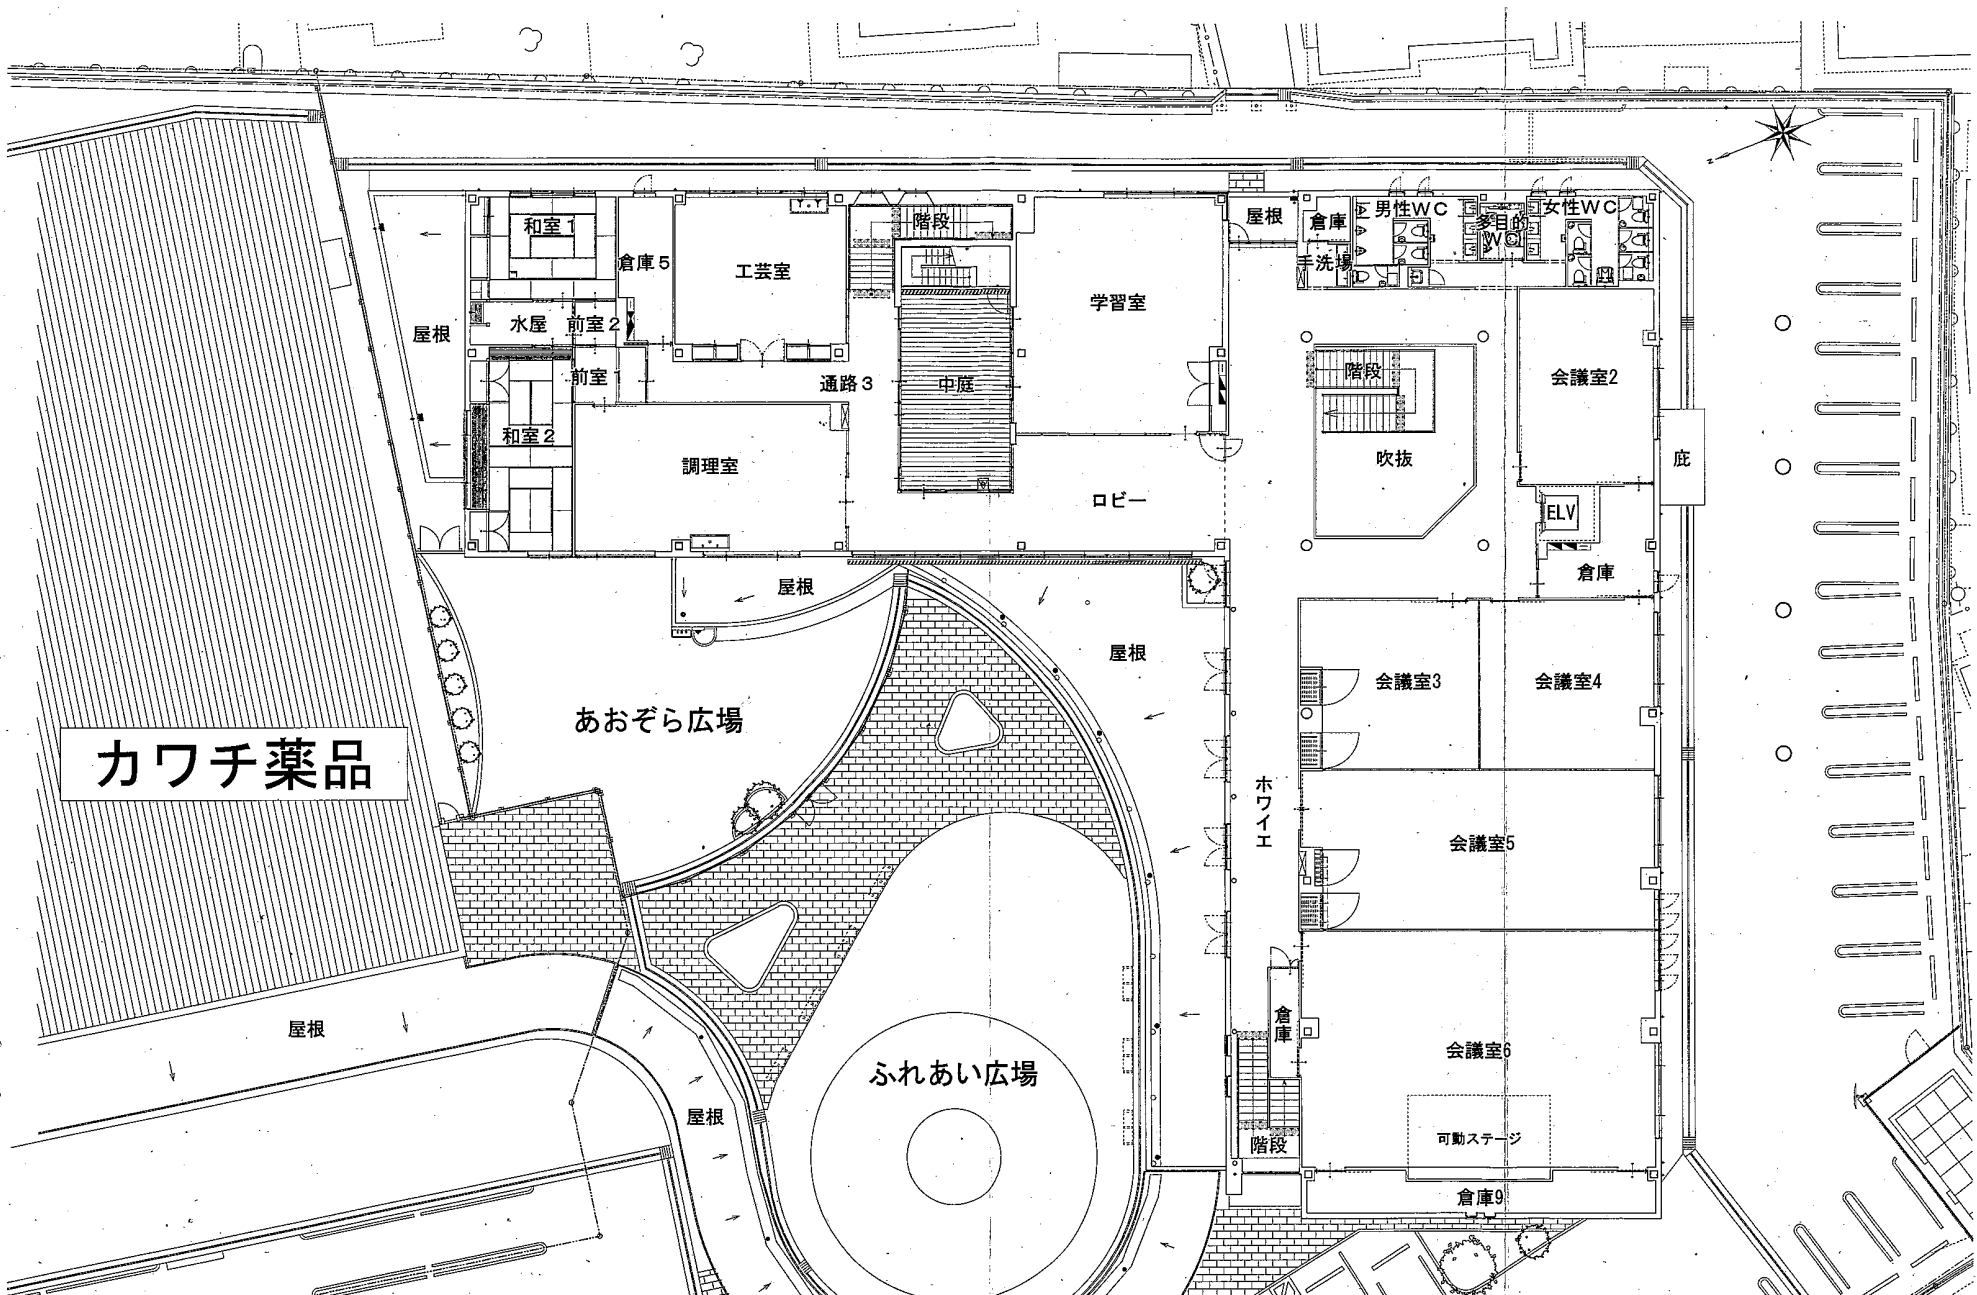

訂正事項	年月日	担当	大和リース株式会社 宇都宮支店 野渡辺有規建築企画事務所 共同企業体	大和リース株式会社 一級建築士 第360505号 代表となる設計者 福山 和宏 株式会社 野渡辺有規建築企画事務所 一級建築士 第18011号 その他の設計者 野渡 有規	九尺設計 株式会社 一級建築士 第332433号 構造設計一級建築士 第 9065号 外野 和宏 注通合格証取得者 構造関係規定に適合する事を確認した。 確認した範囲等：構造図一式、構造計算書一式	工事名称 石橋複合施設整備事業 図面名称 2階平面図 作成年月日 2021・07・26 依頼番号	受領印 年月日
						縮尺 A1=1:100 A3=1:200 図面番号 A-018	

