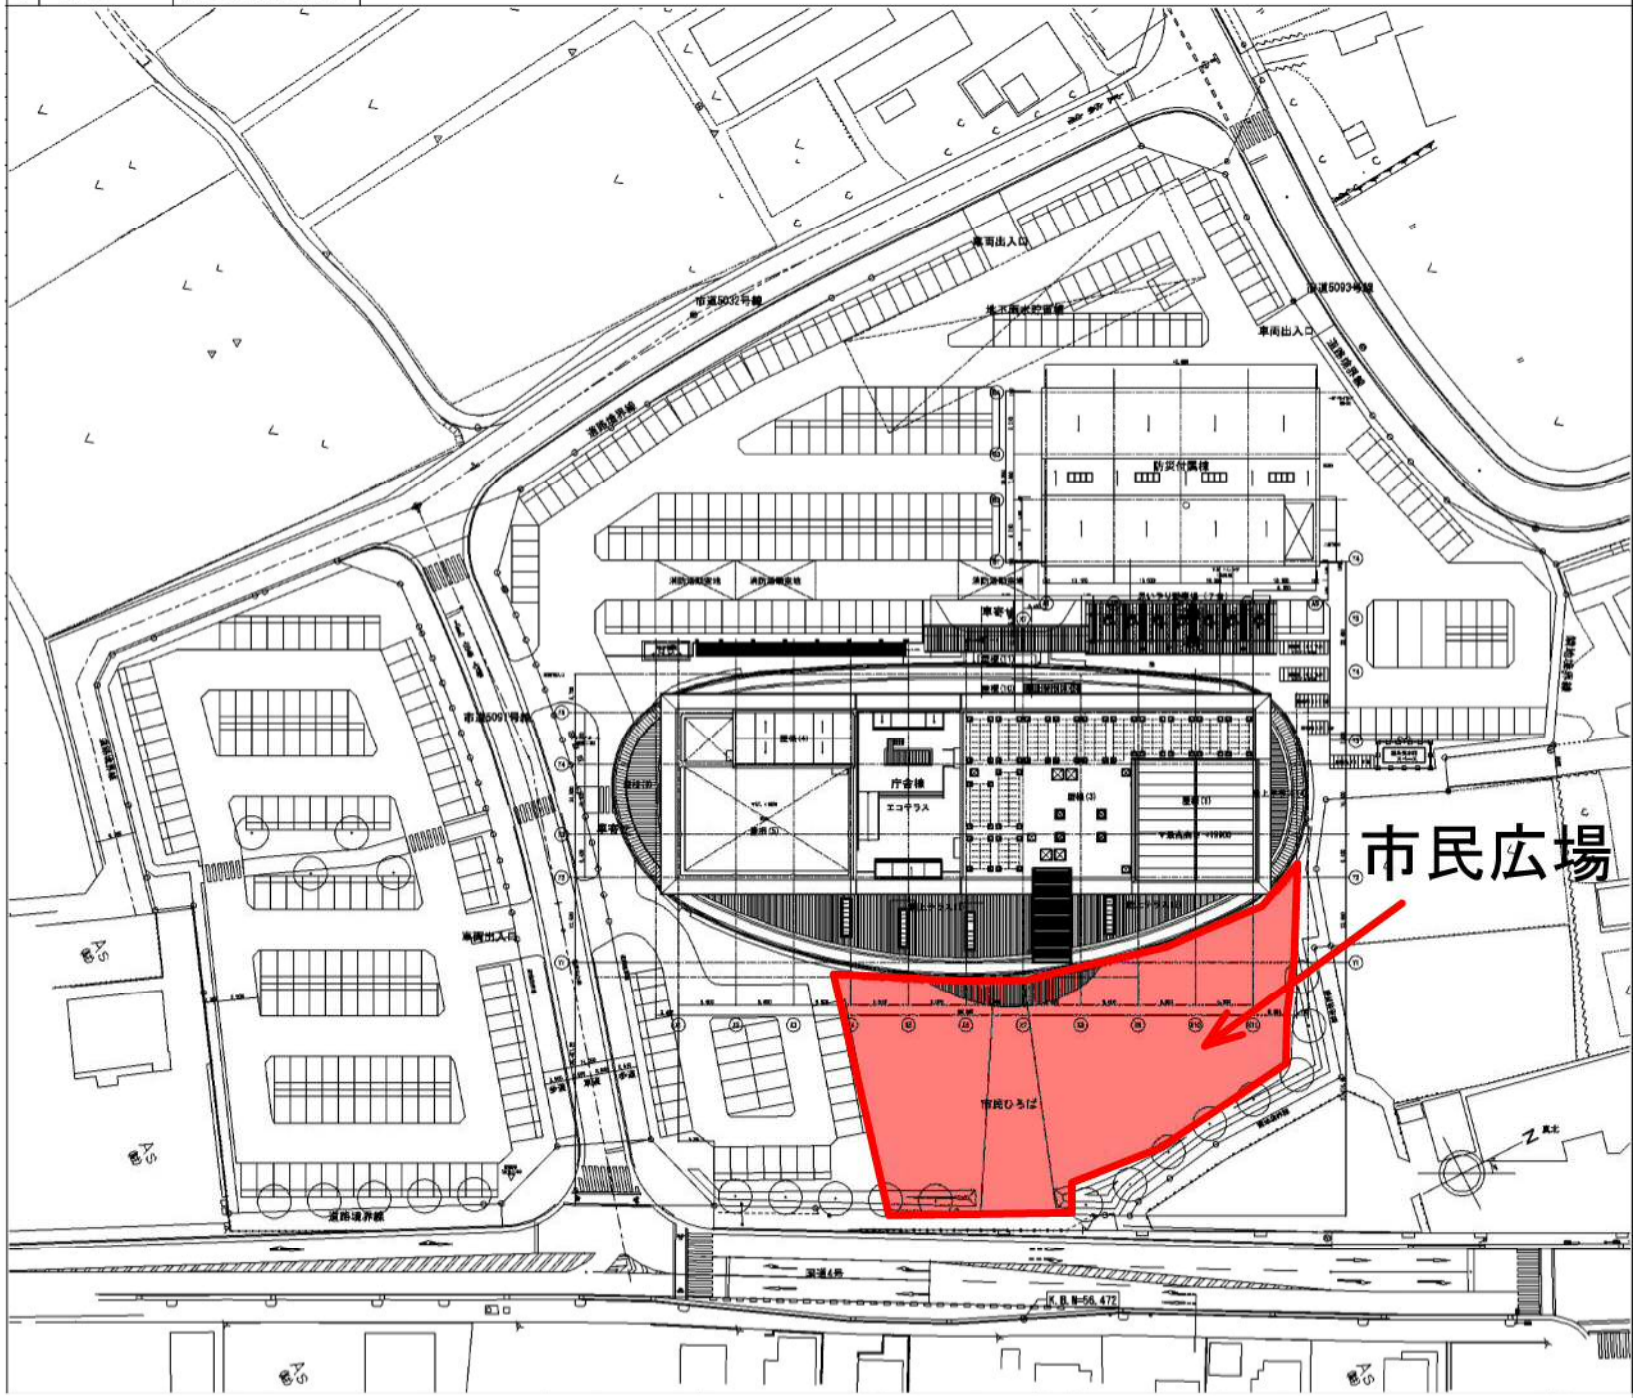3	配置図	A1:S=1/400　A3:S=1/800