

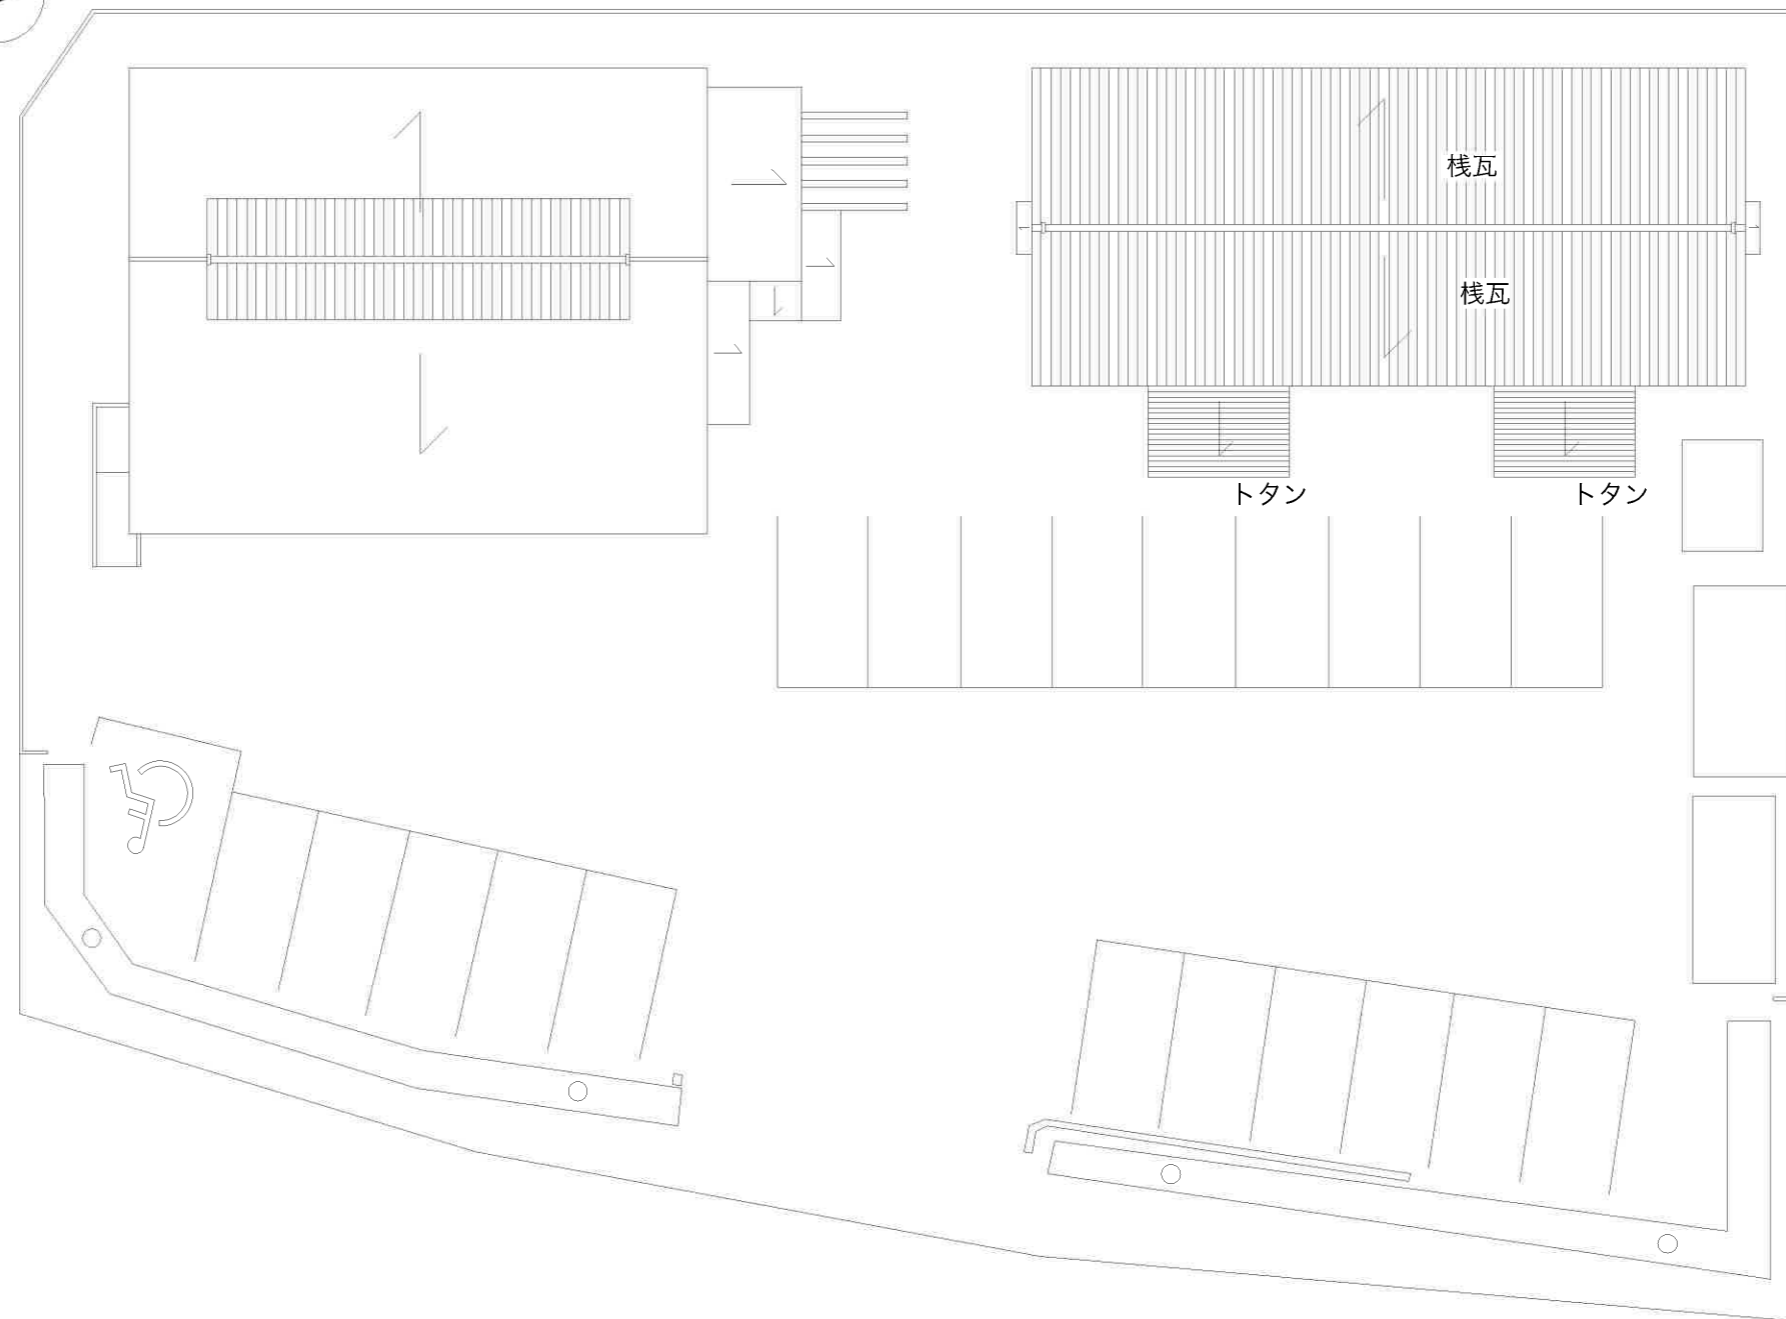



別添図版リスト行政倉庫


- 第 1-1 図 現況配置図 1/200
- 第 1-2 図 現況 1 階平面図 1/50
- 第 1-3 図 現況 2 階平面図 1/50
- 第 1-4 図 現況断面図 1/50
- 第 1-5 図 現況立面図 1/50
- 第 1-6 図 航空写真（国土地理院蔵）HP より
転載

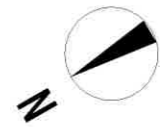

0 1000 5000 10000

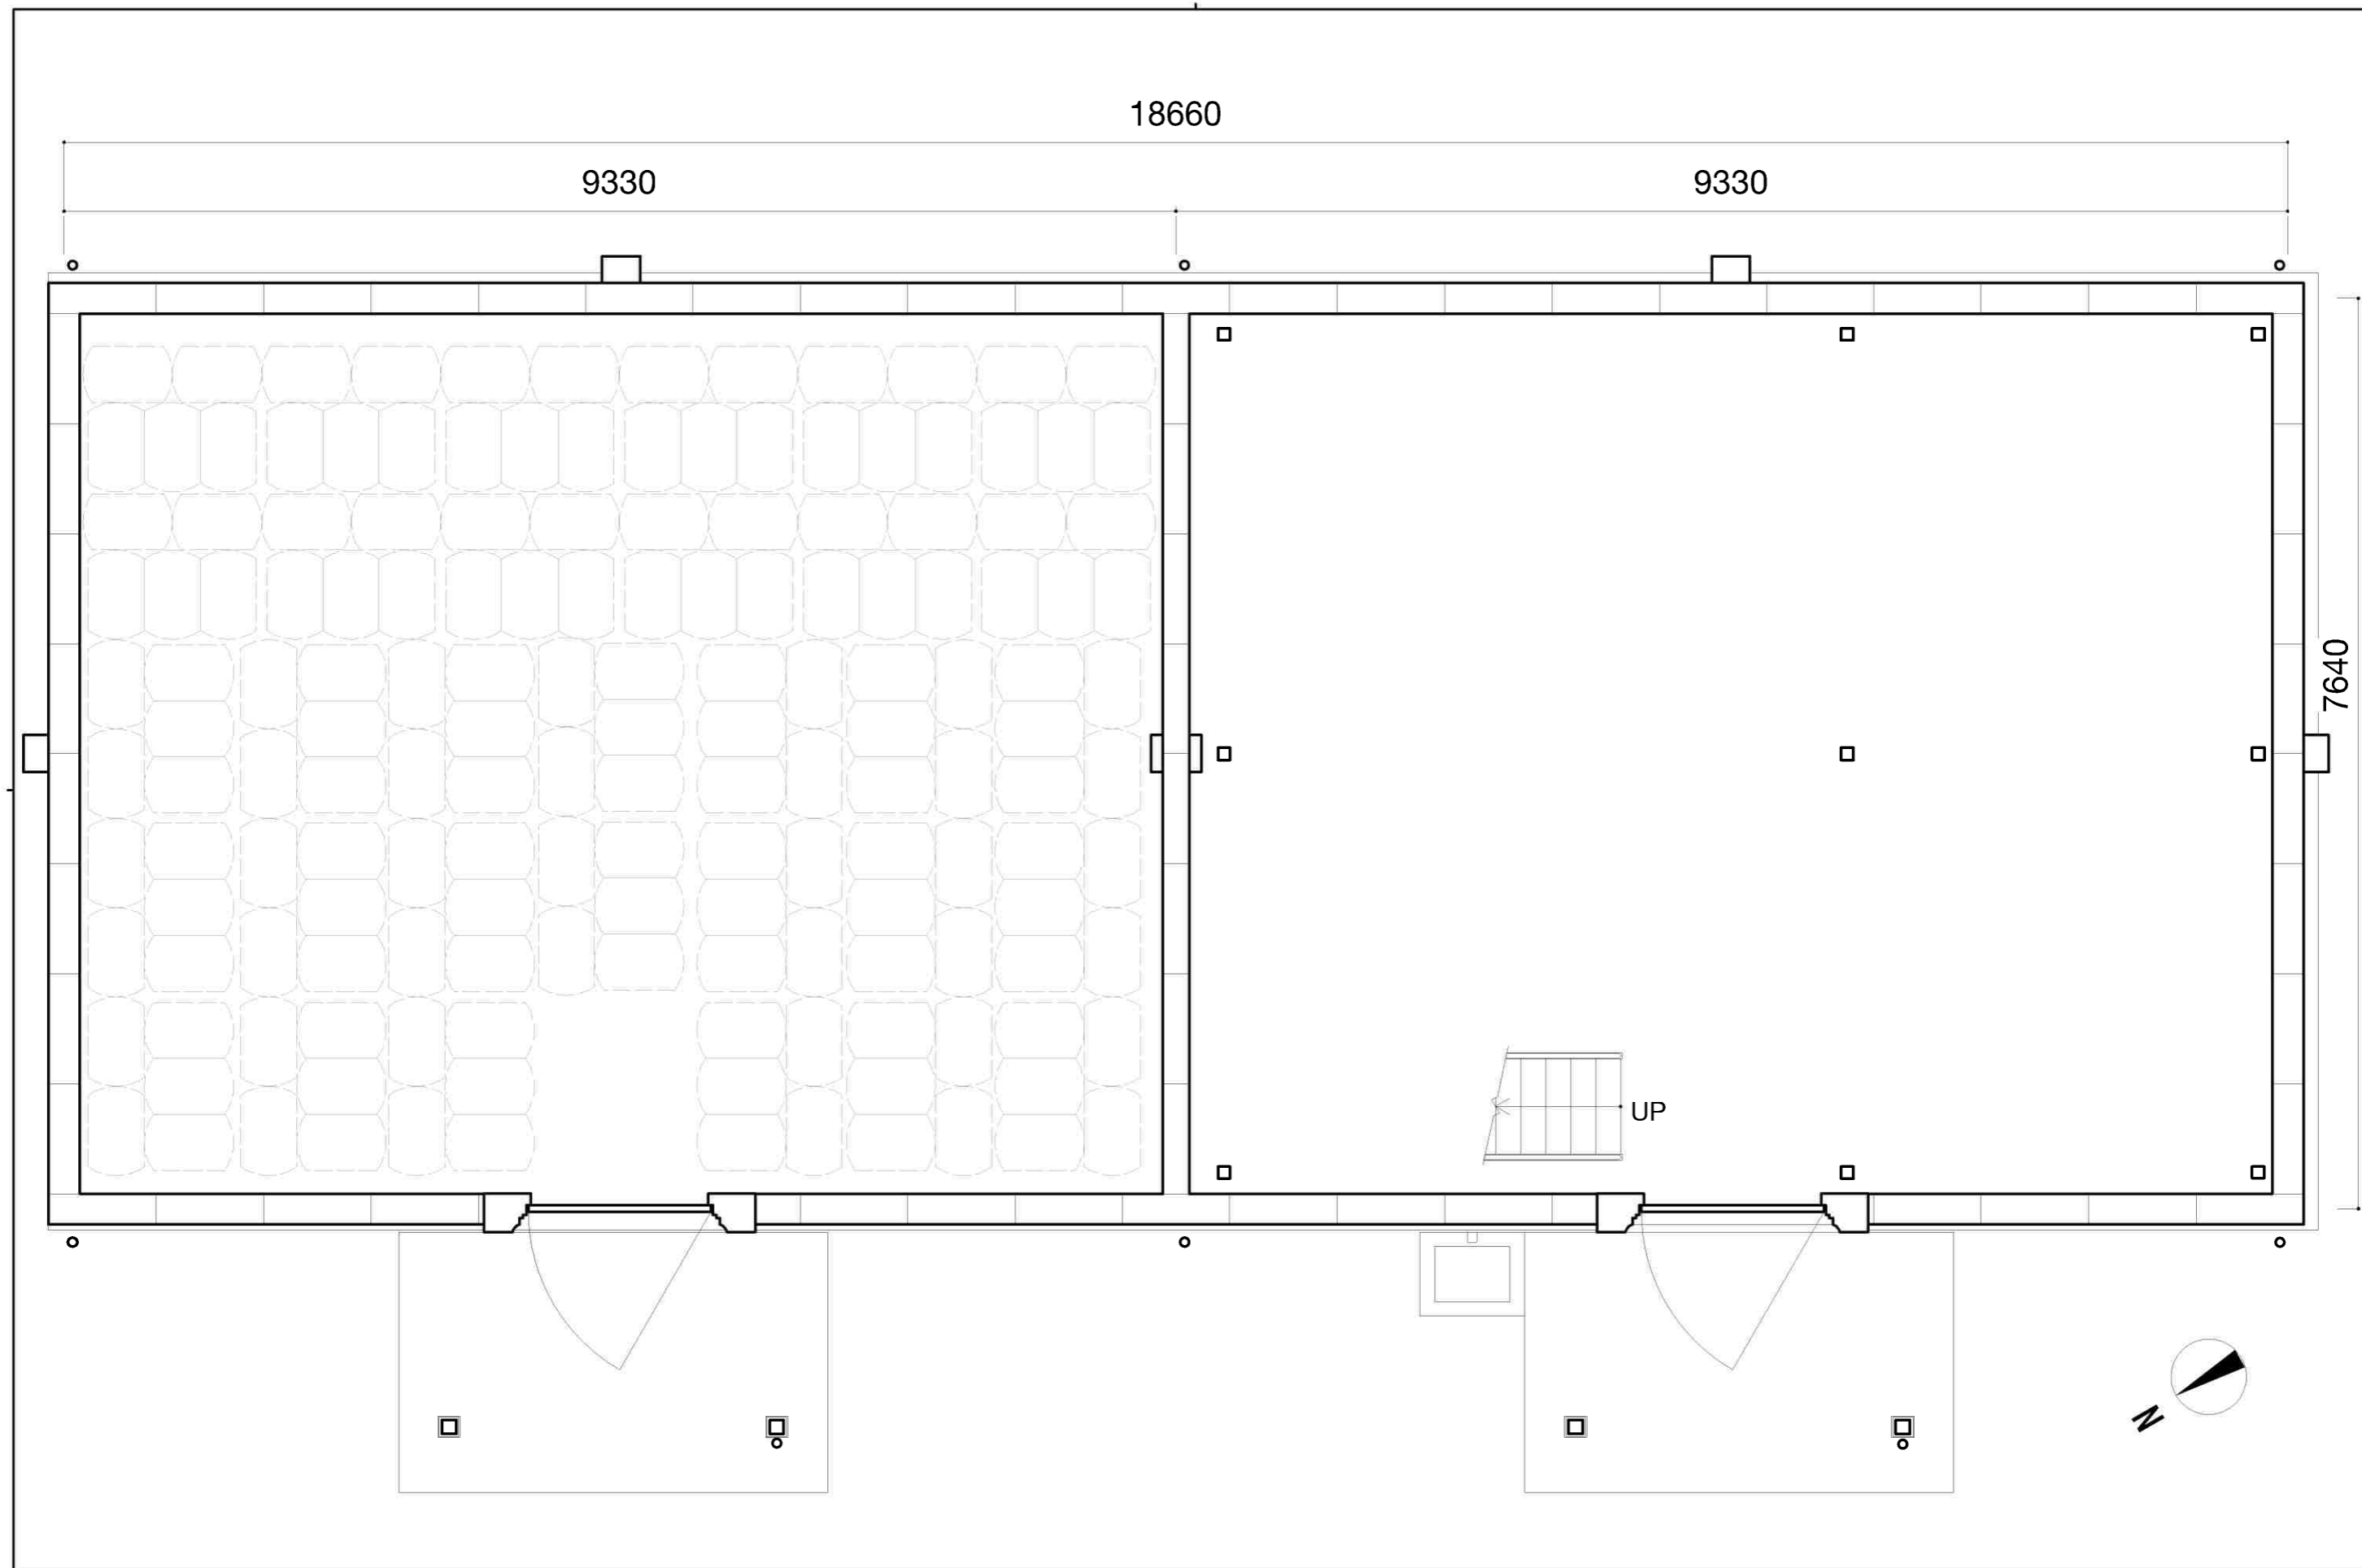

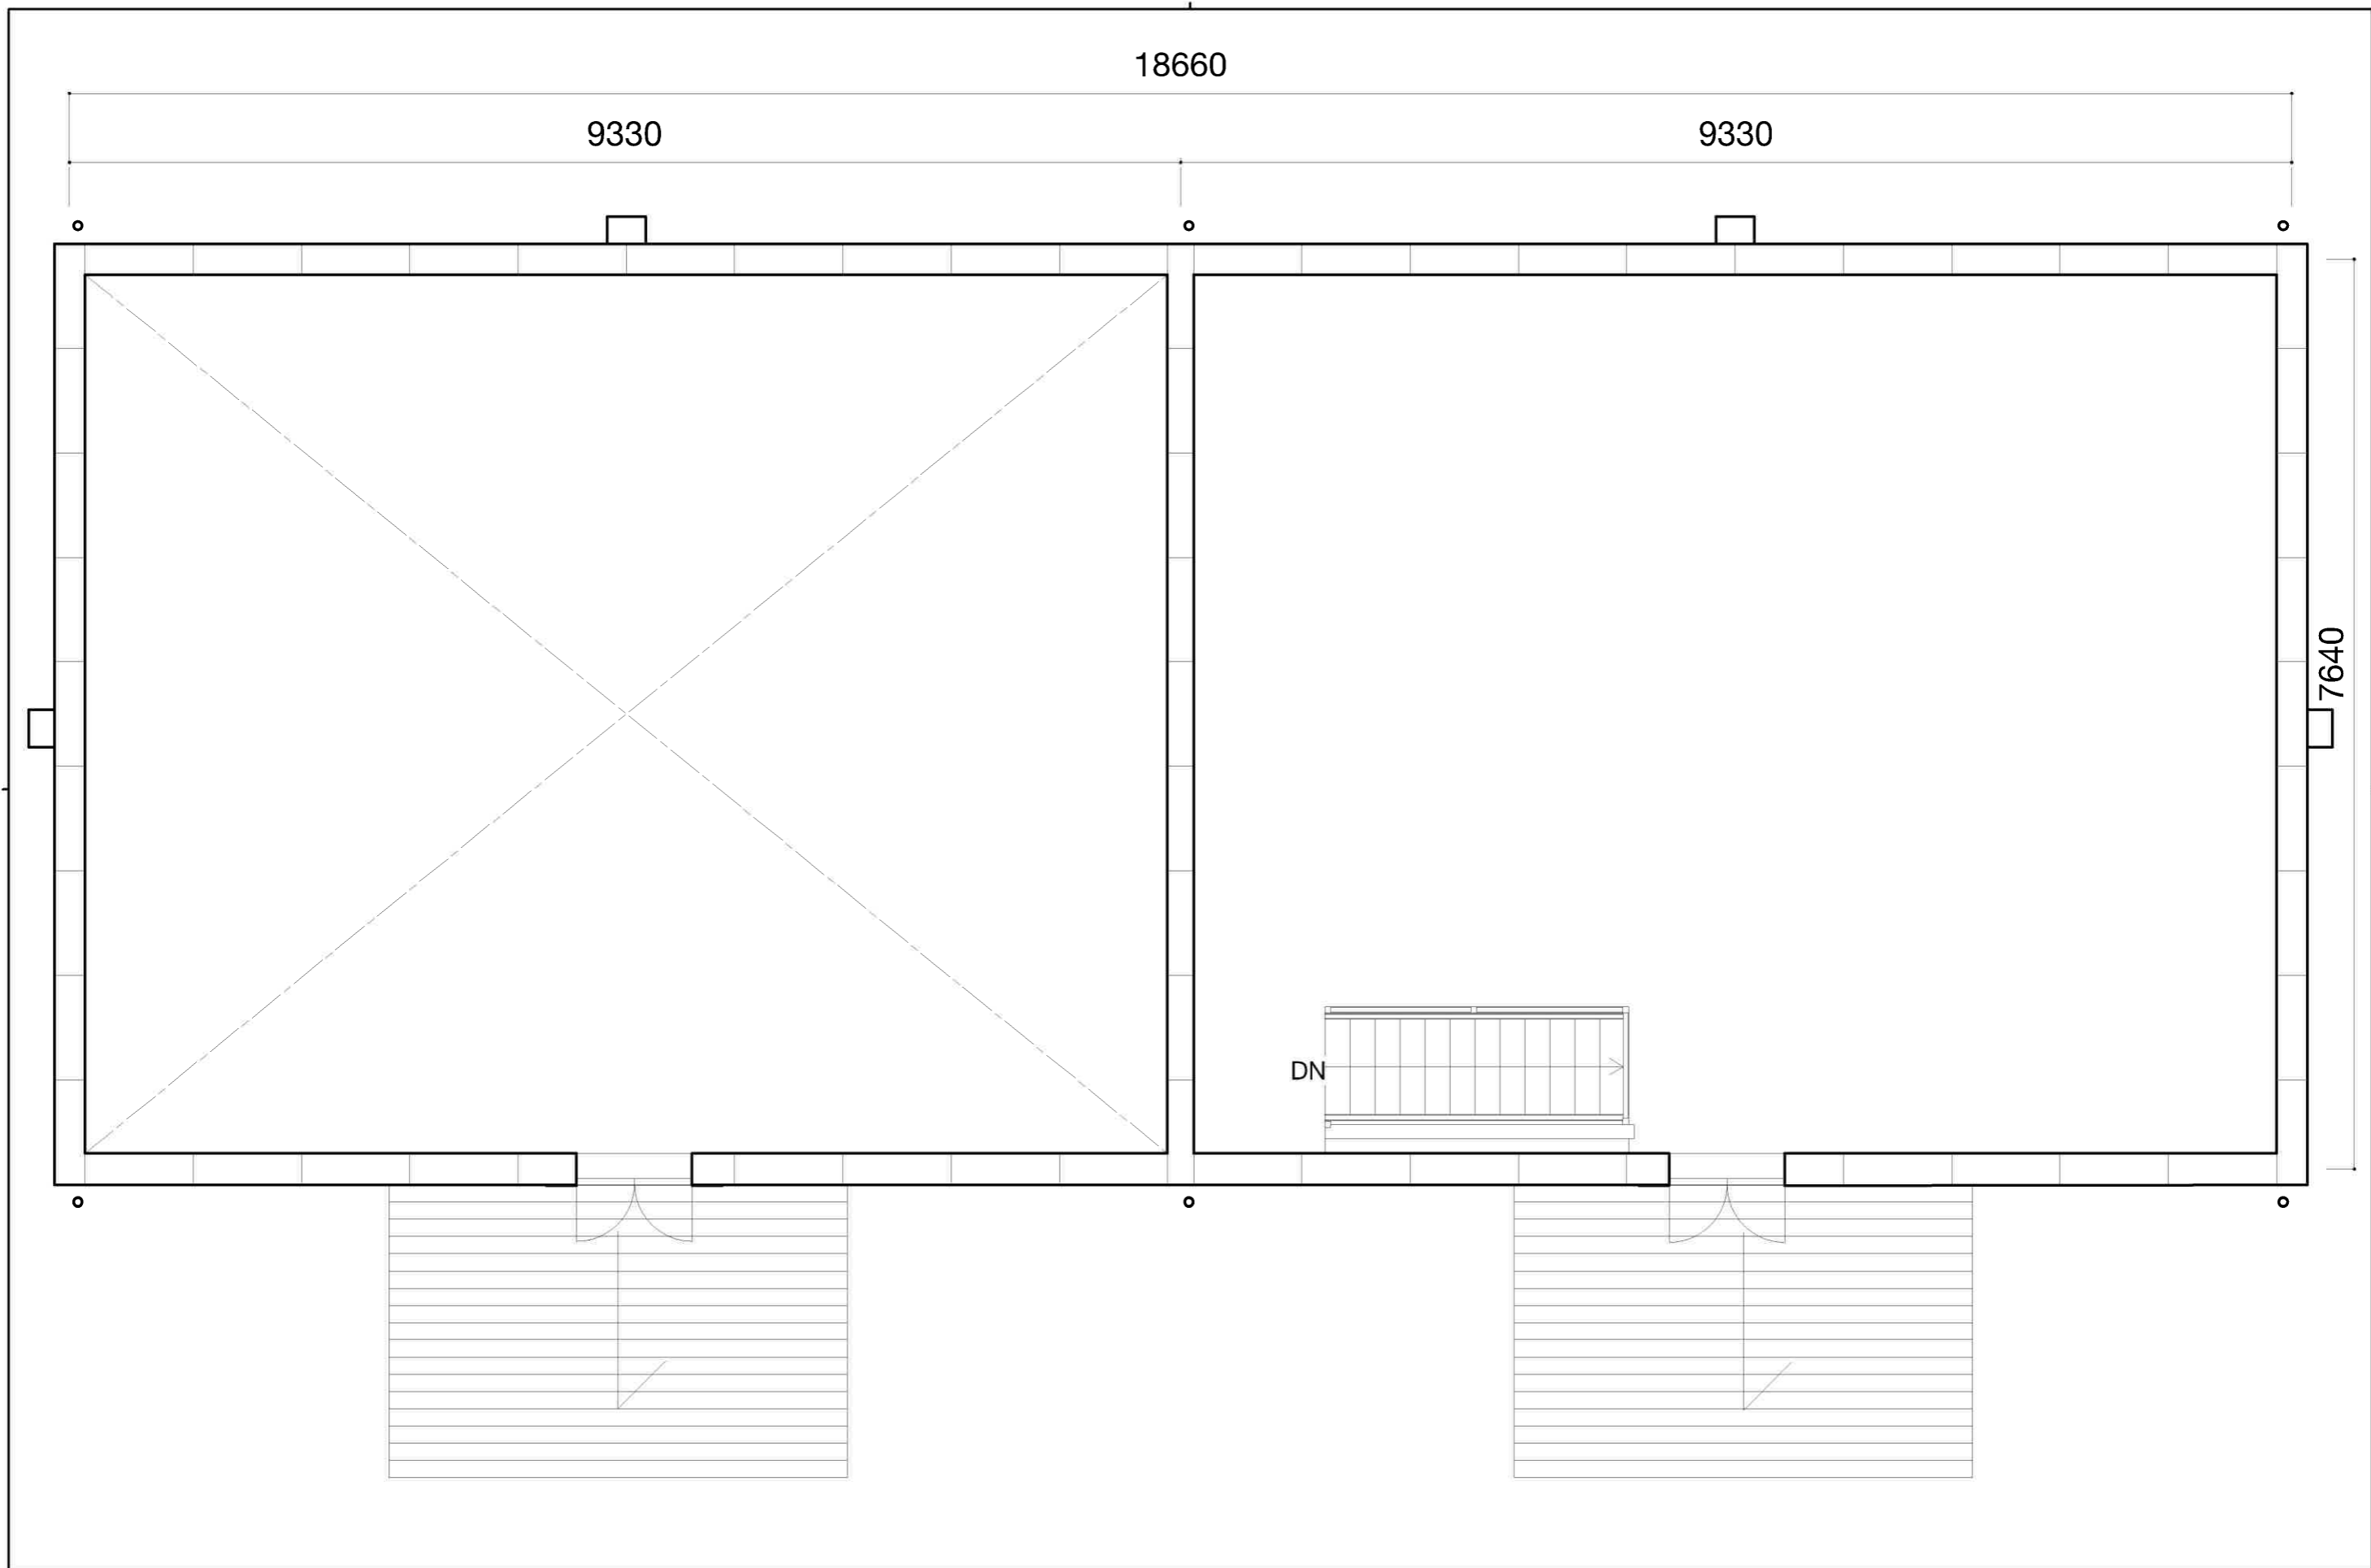

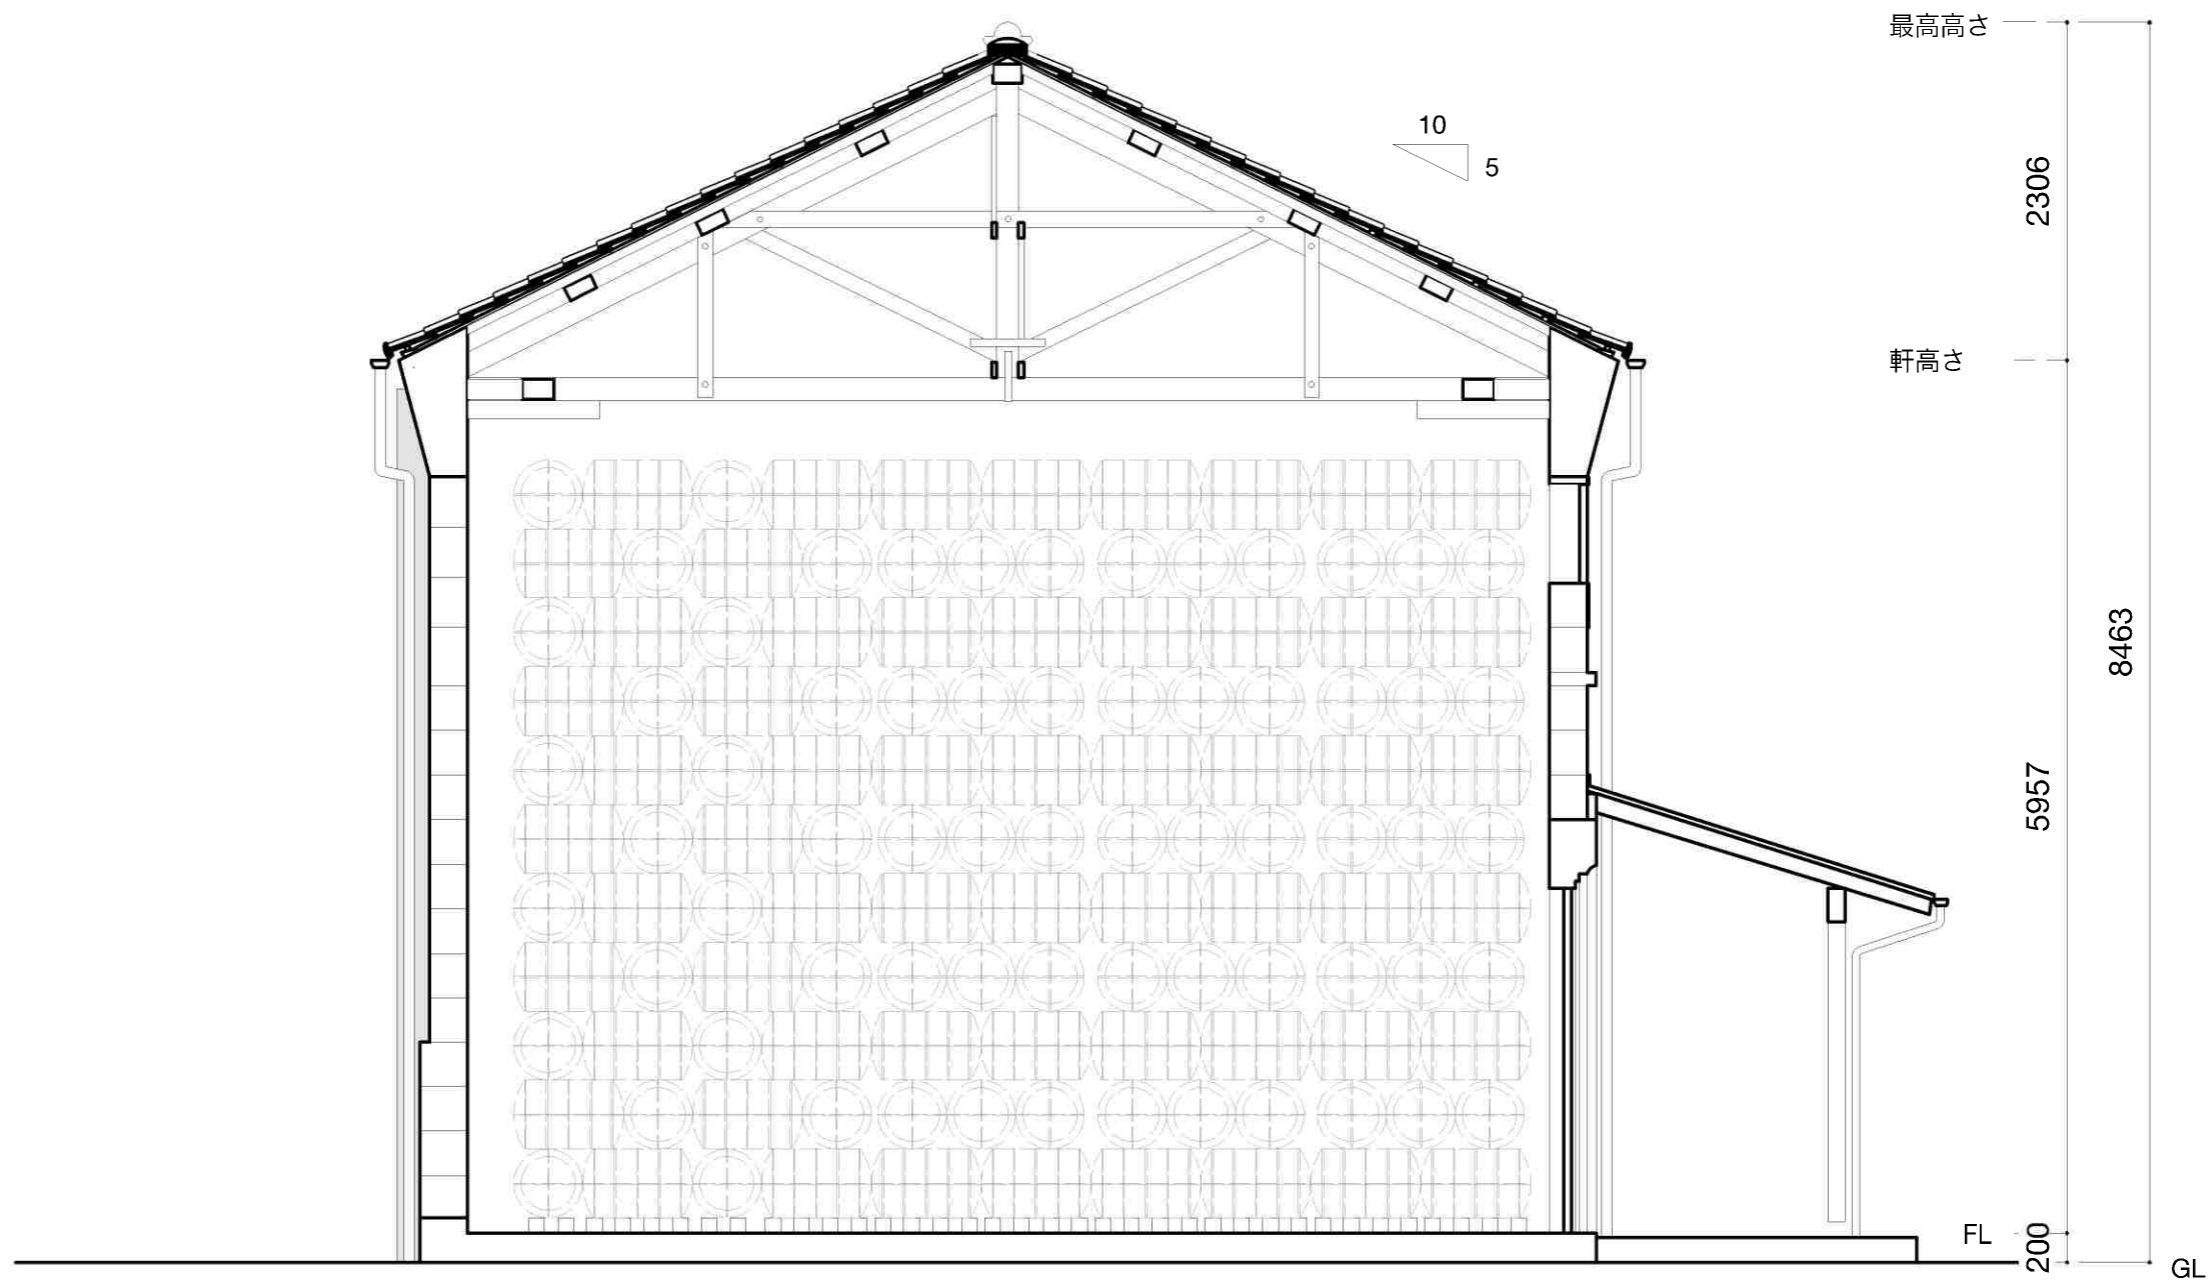





昭和 42 年の航空写真（国土地理院蔵） HP より転載