

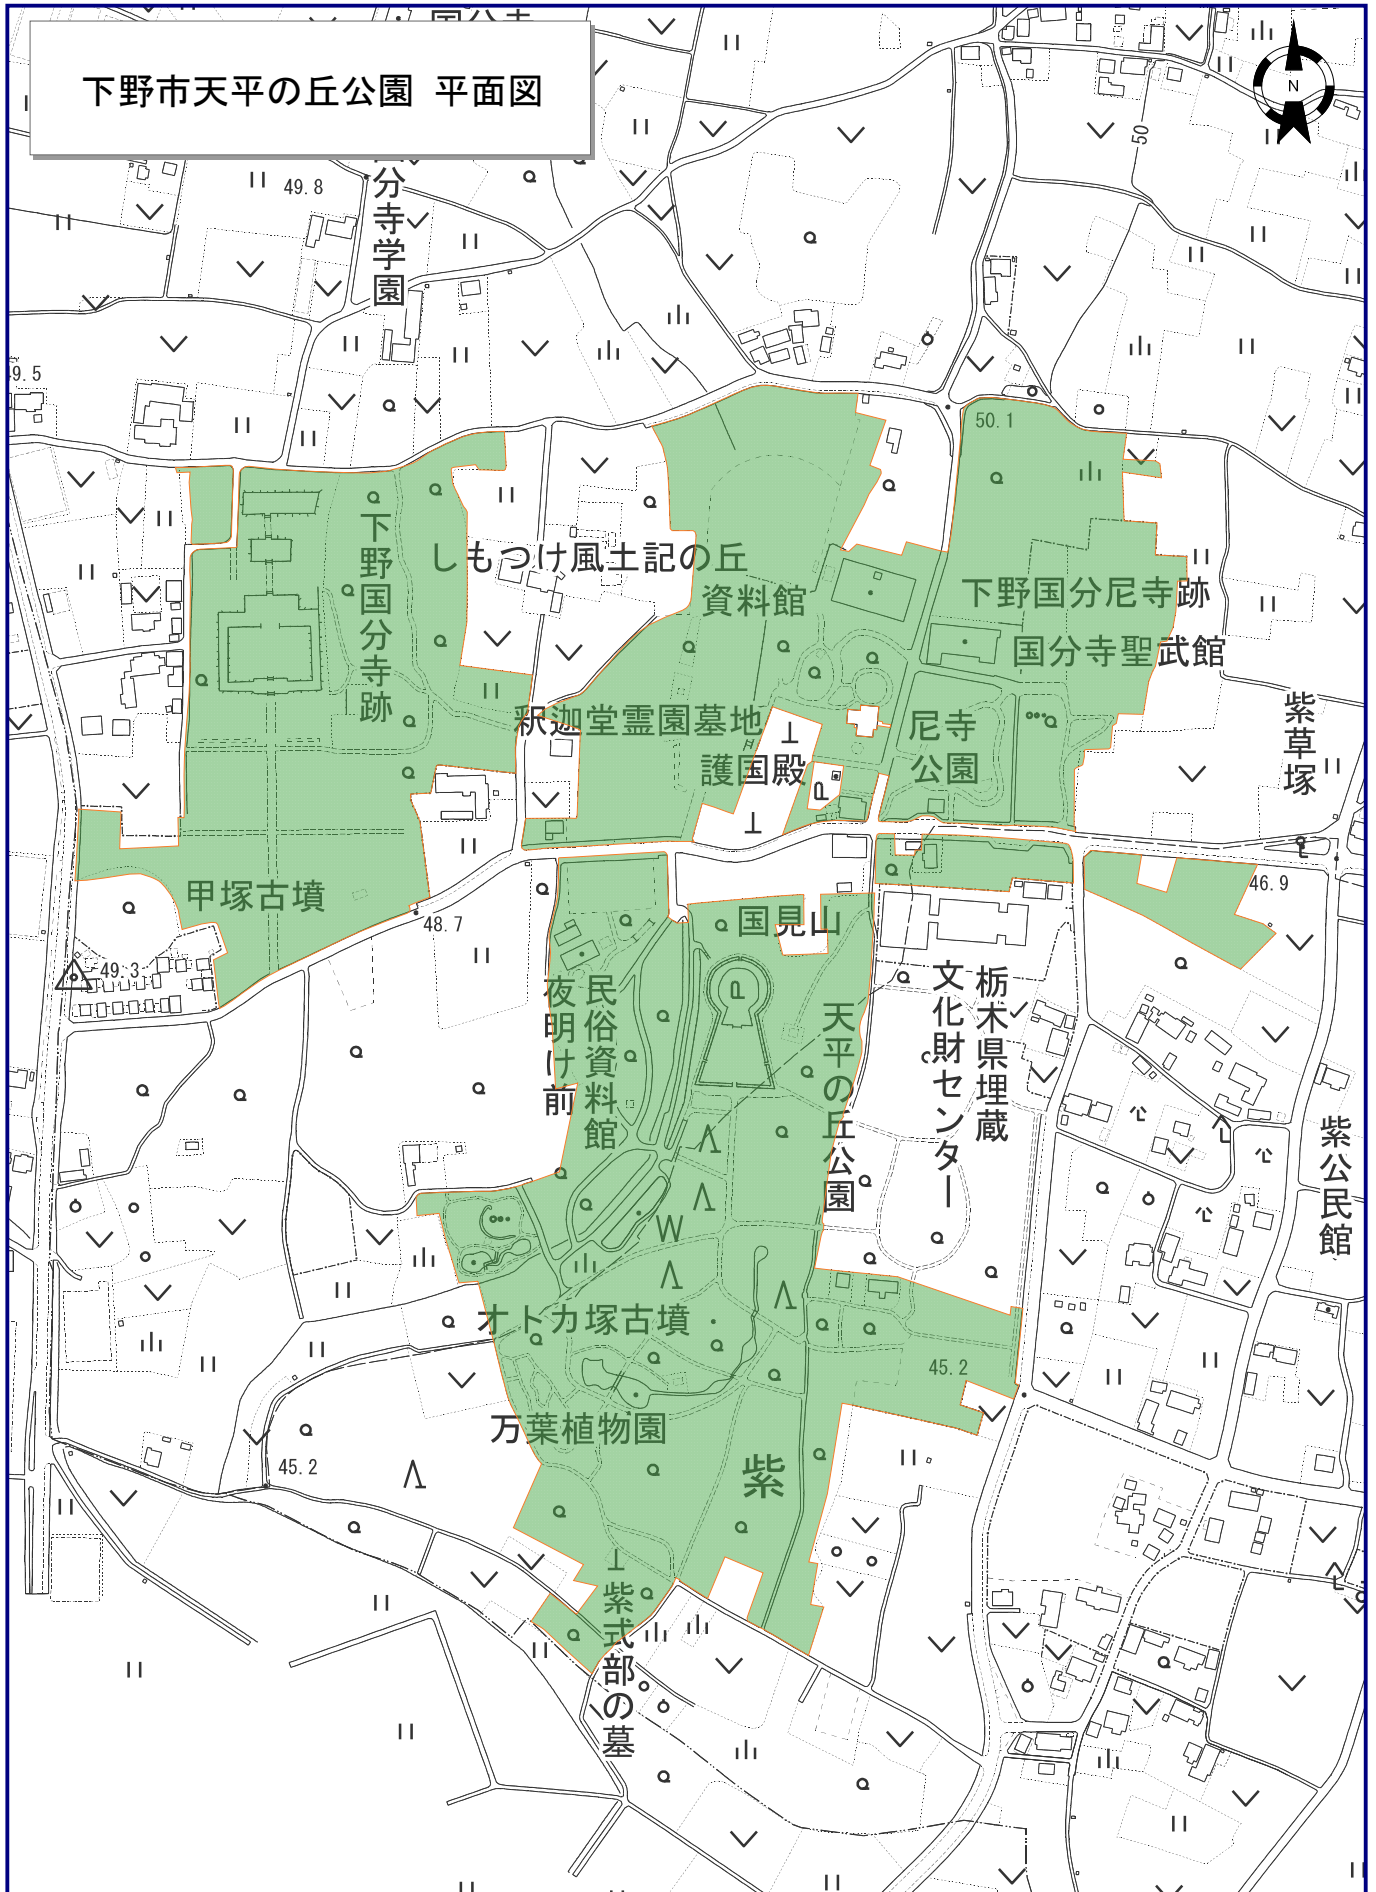


下野市天平の丘公園 平面図

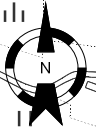

※敷地の境界, その他掲載されている情報の内容を証明するものではありません。

天平の丘公園南エリア（赤枠内）

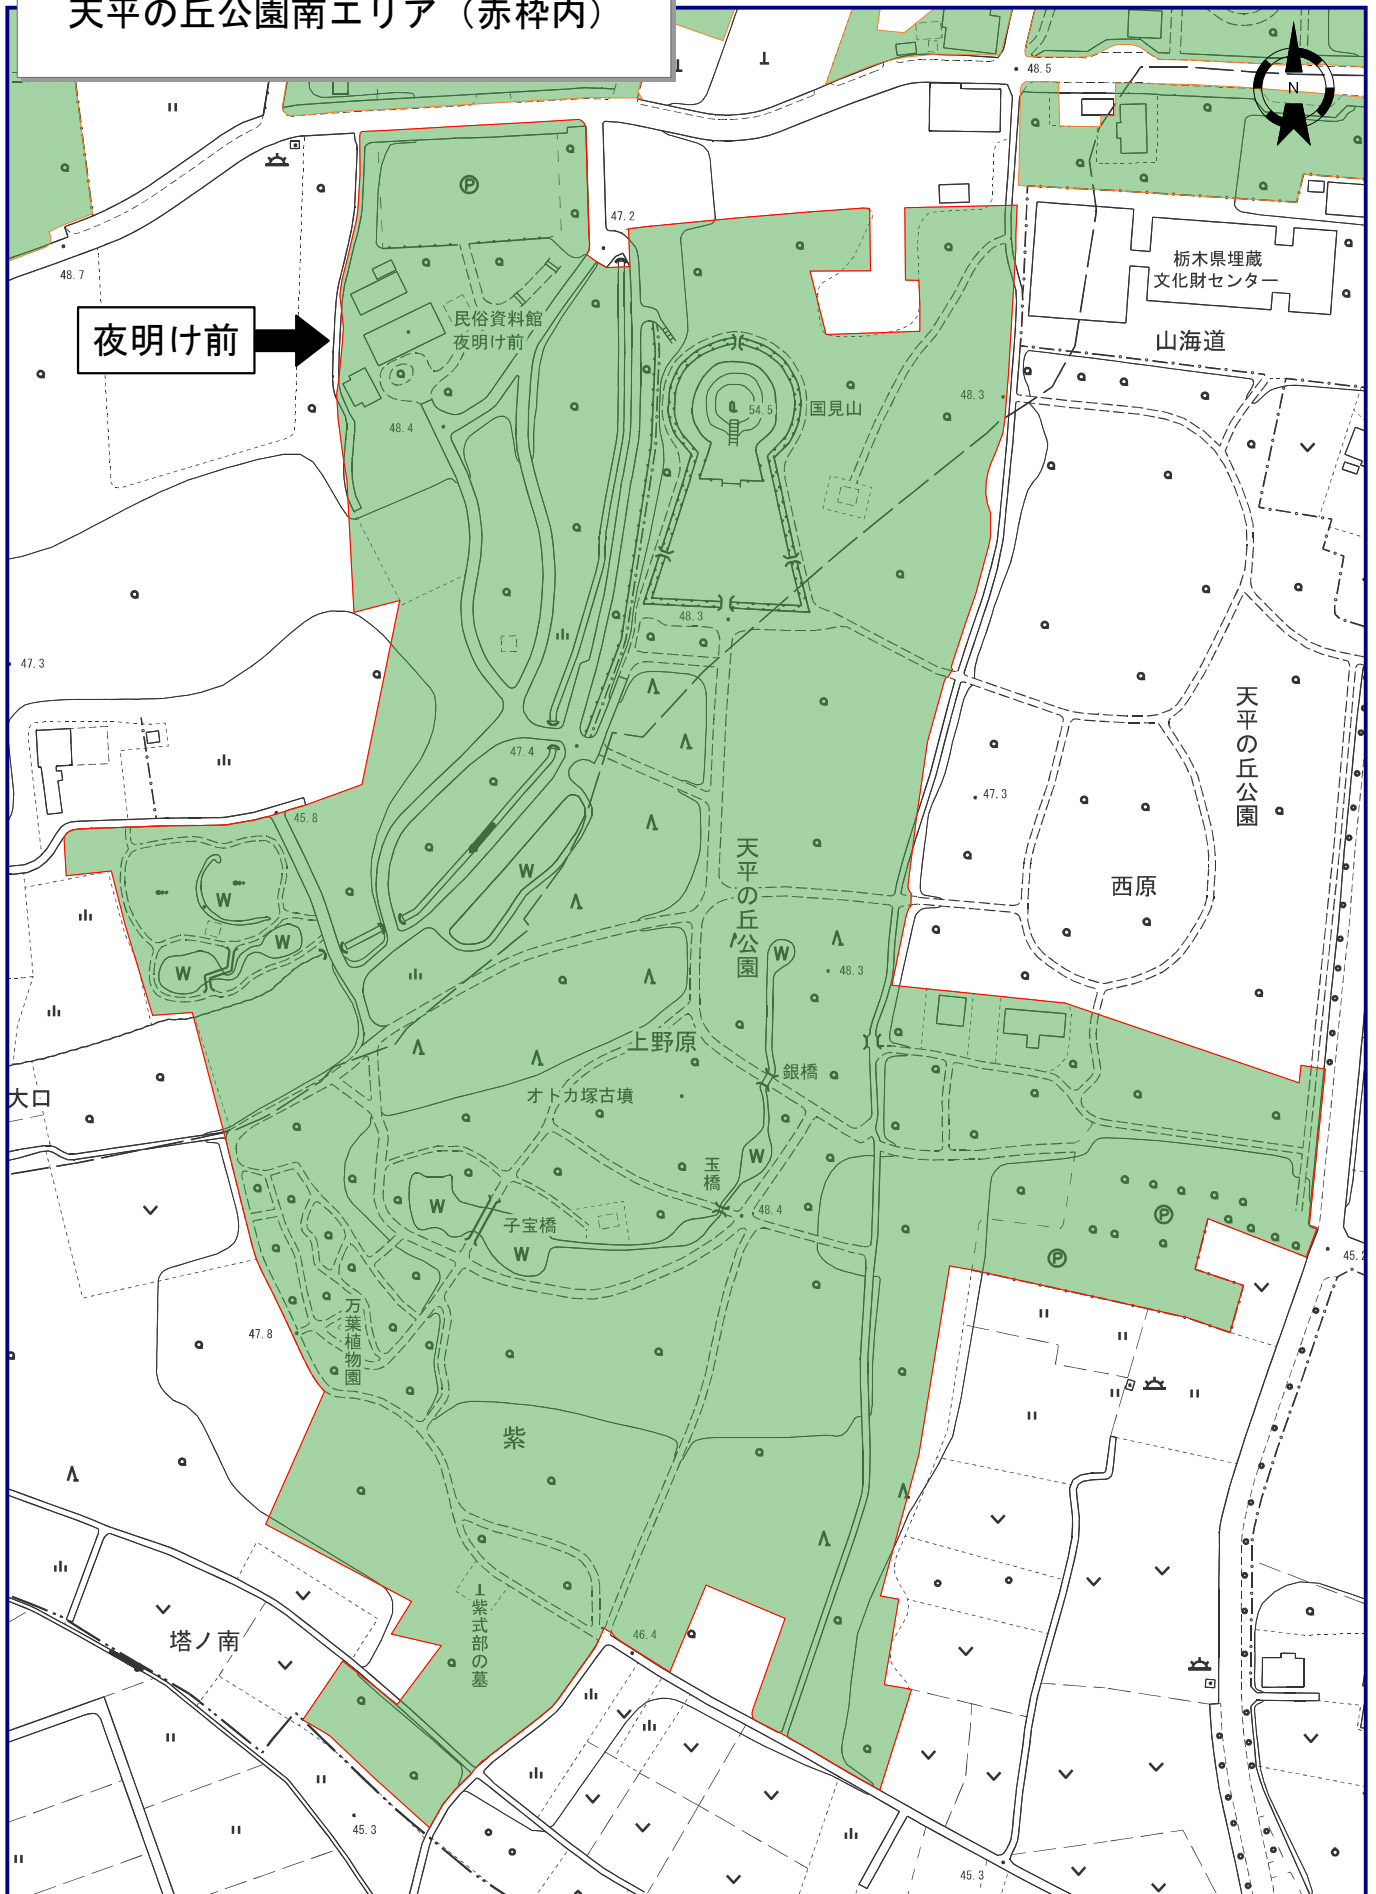

夜明け前



※敷地の境界、その他掲載されている情報の内容を証明するものではありません。

管理運営する施設等の範囲



4 夜明け前 北側駐車場

2210.86 m²

1 夜明け前 (古民家)

272.85 m²

3 夜明け前 前広場

380.67 m²

94.95 m²

2 夜明け前
(厨房施設)

18.4

民俗資料館
夜明け前