6

1

: 1:2,000
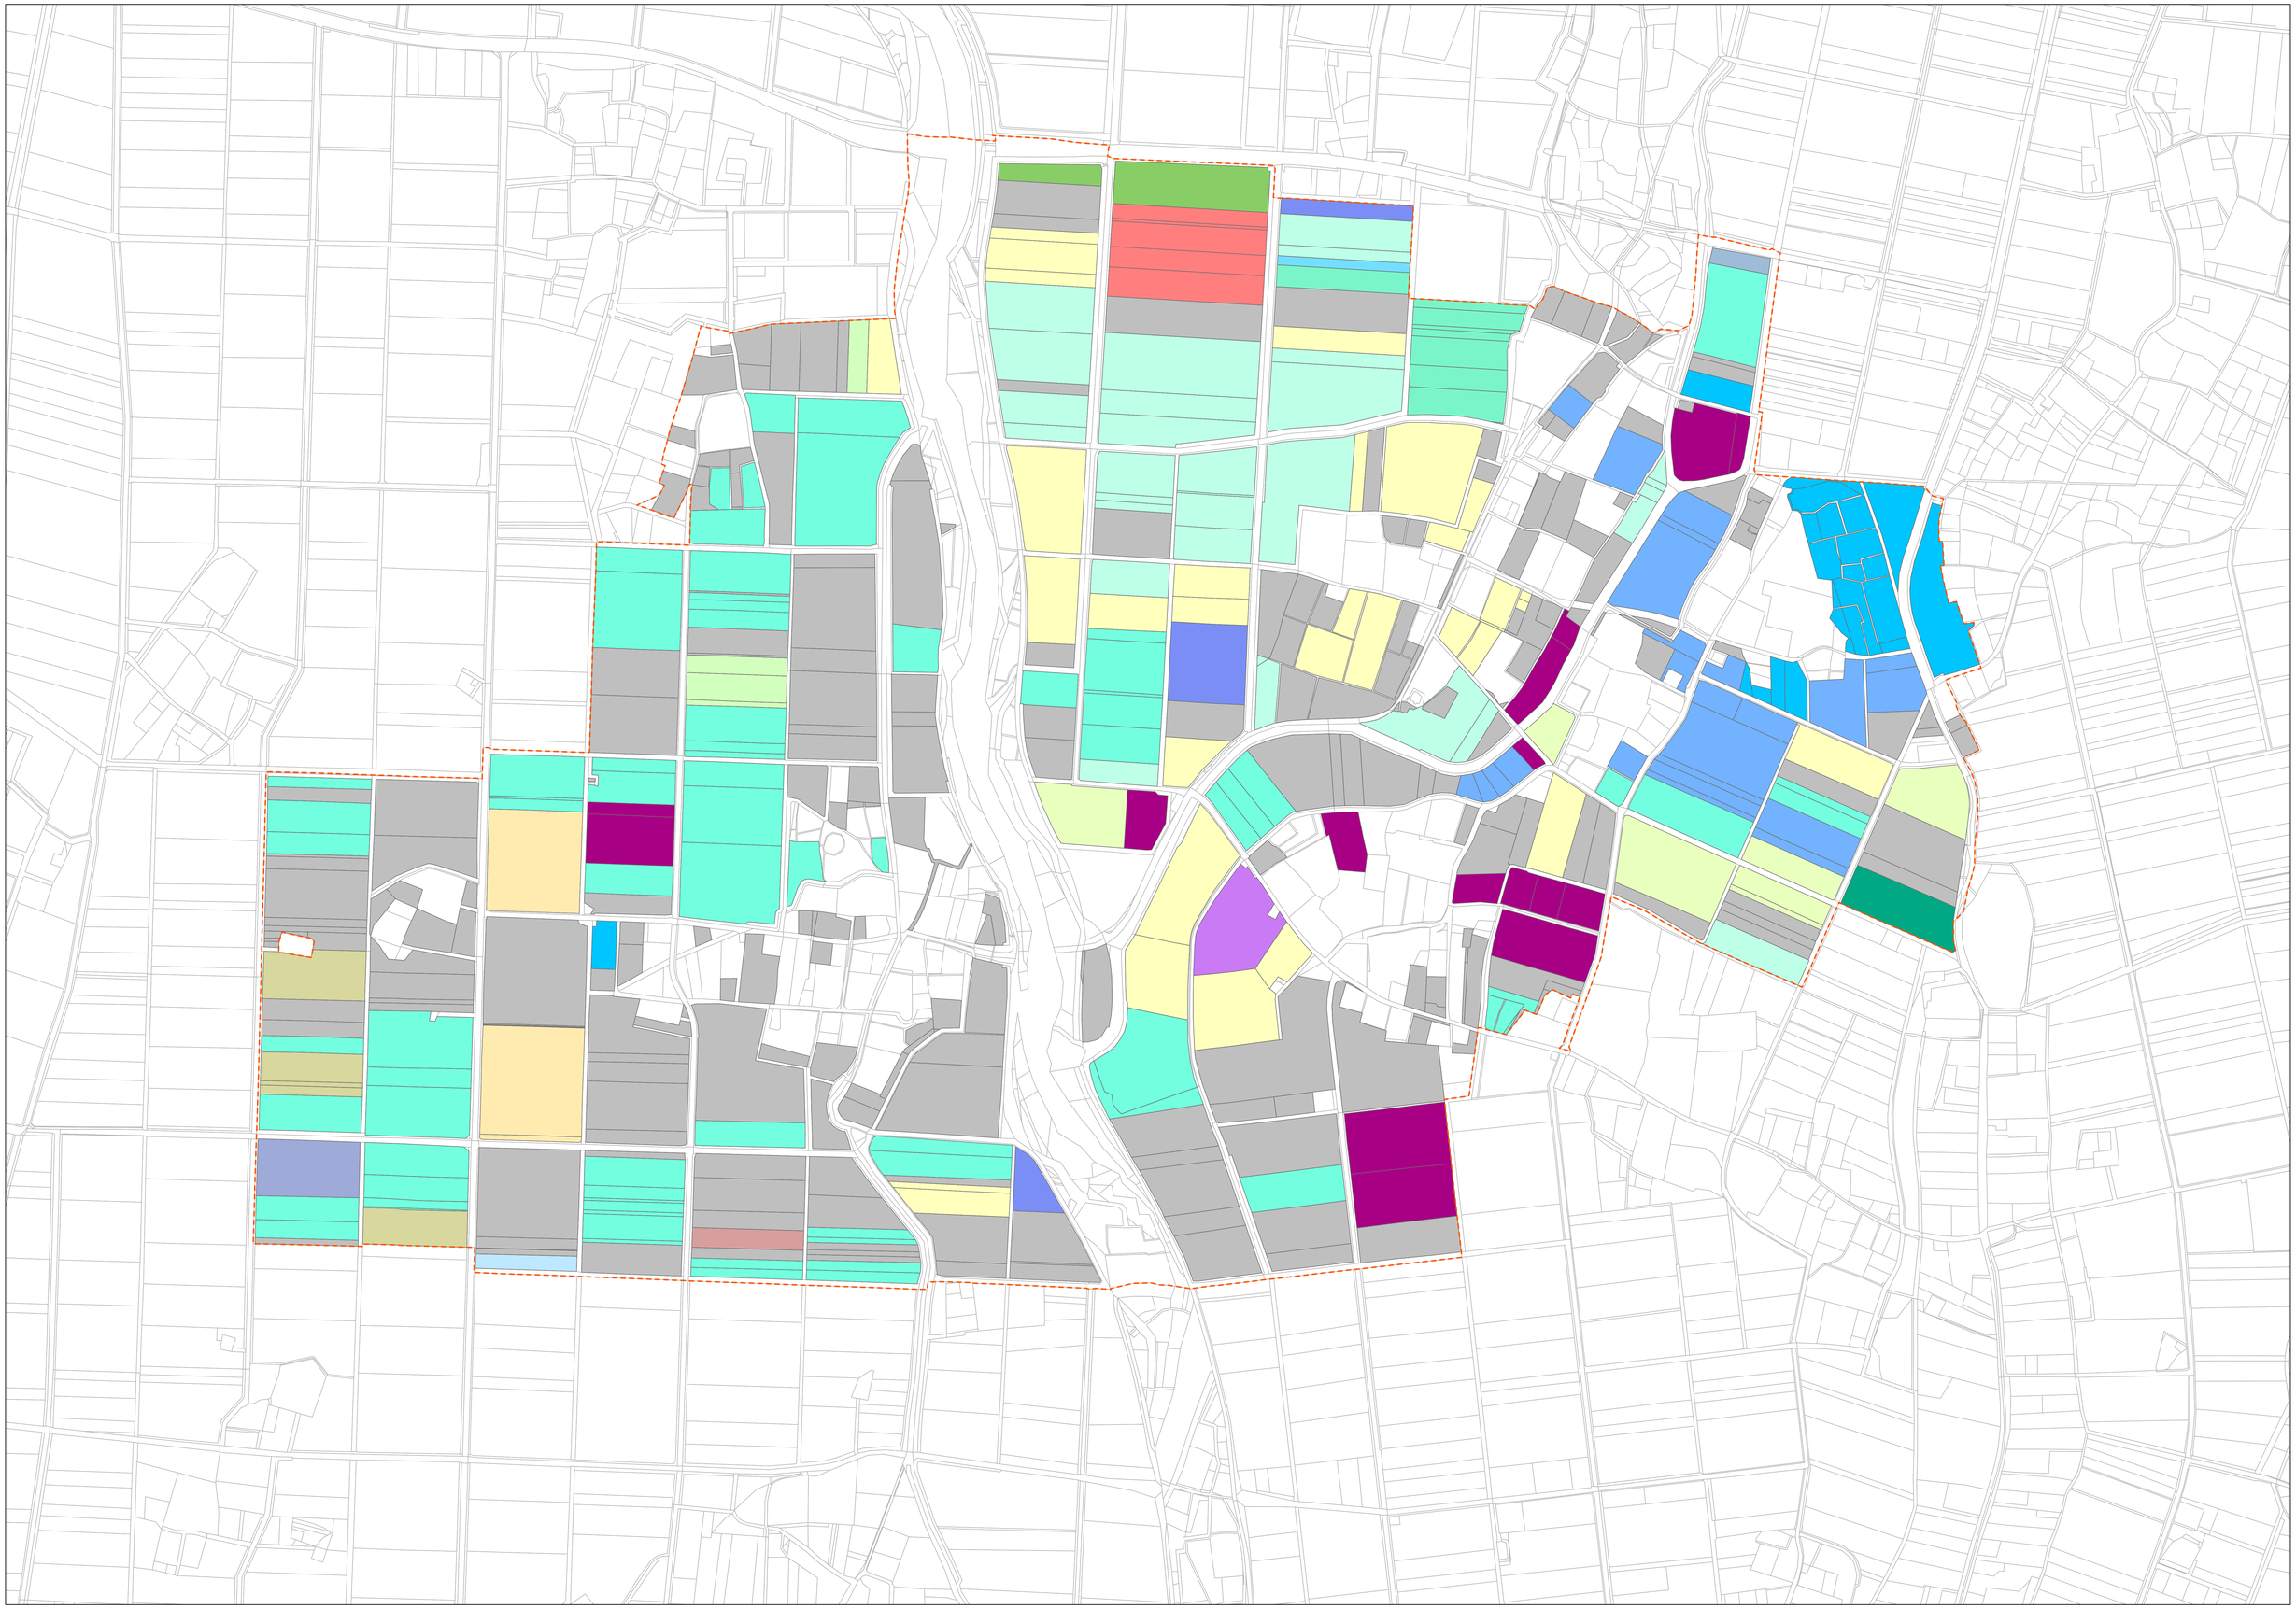
0 15 30 60 90 m